




LEGENDA

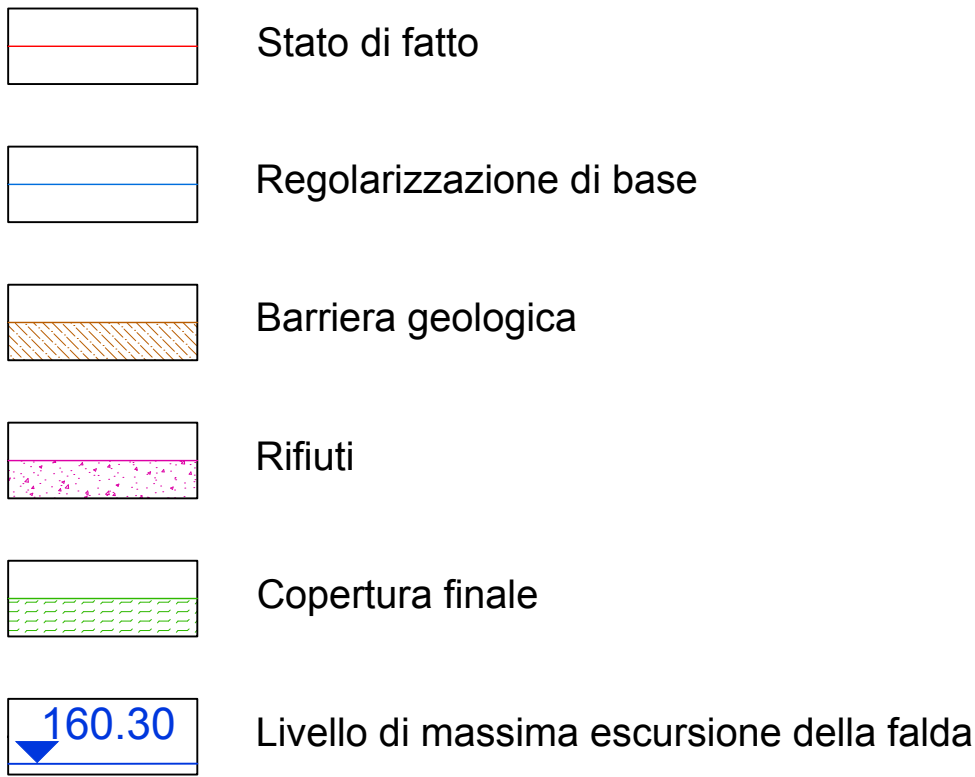


Barriera geologica di fondo

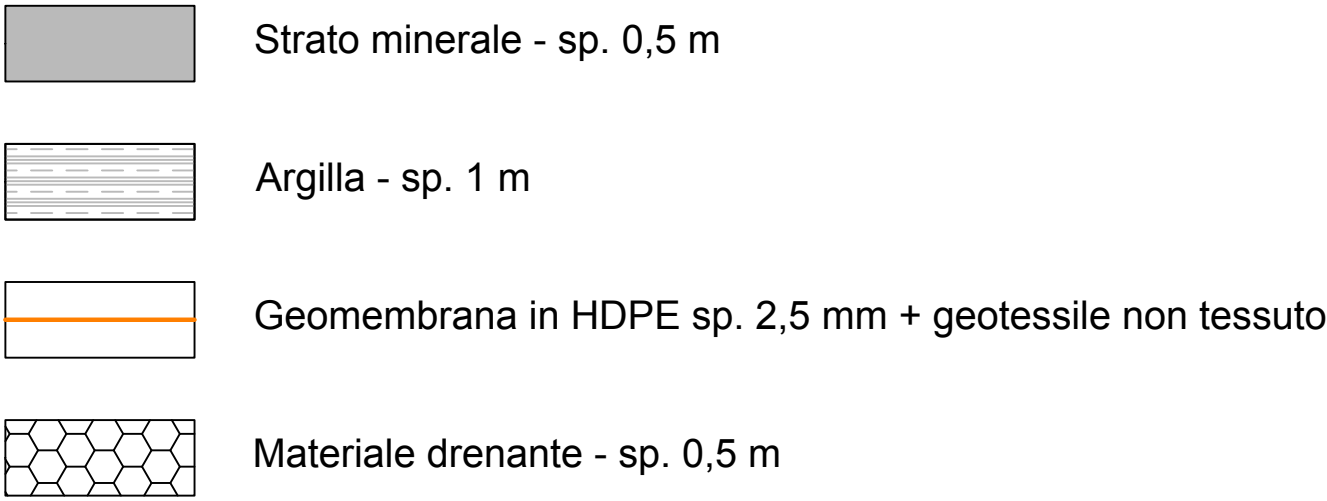


Copertura finale

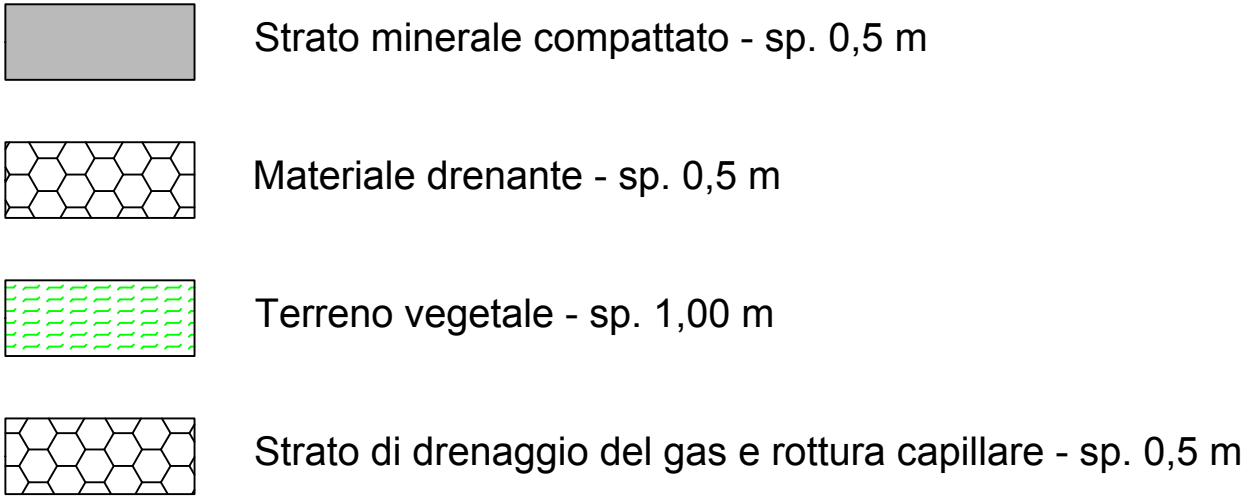


Sez. SOLTER_DISCARICA_003.diz
Regolarizzazione del fondo di scavo

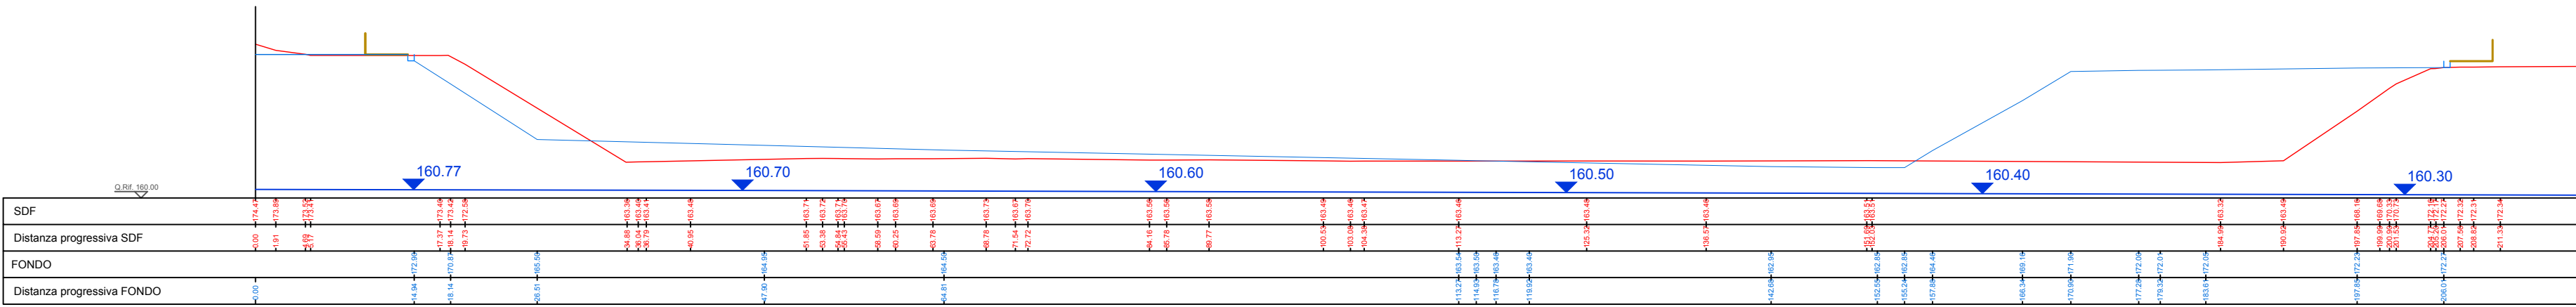


Sez. SOLTER_DISCARICA_003.diz
Riempimento lotto 3

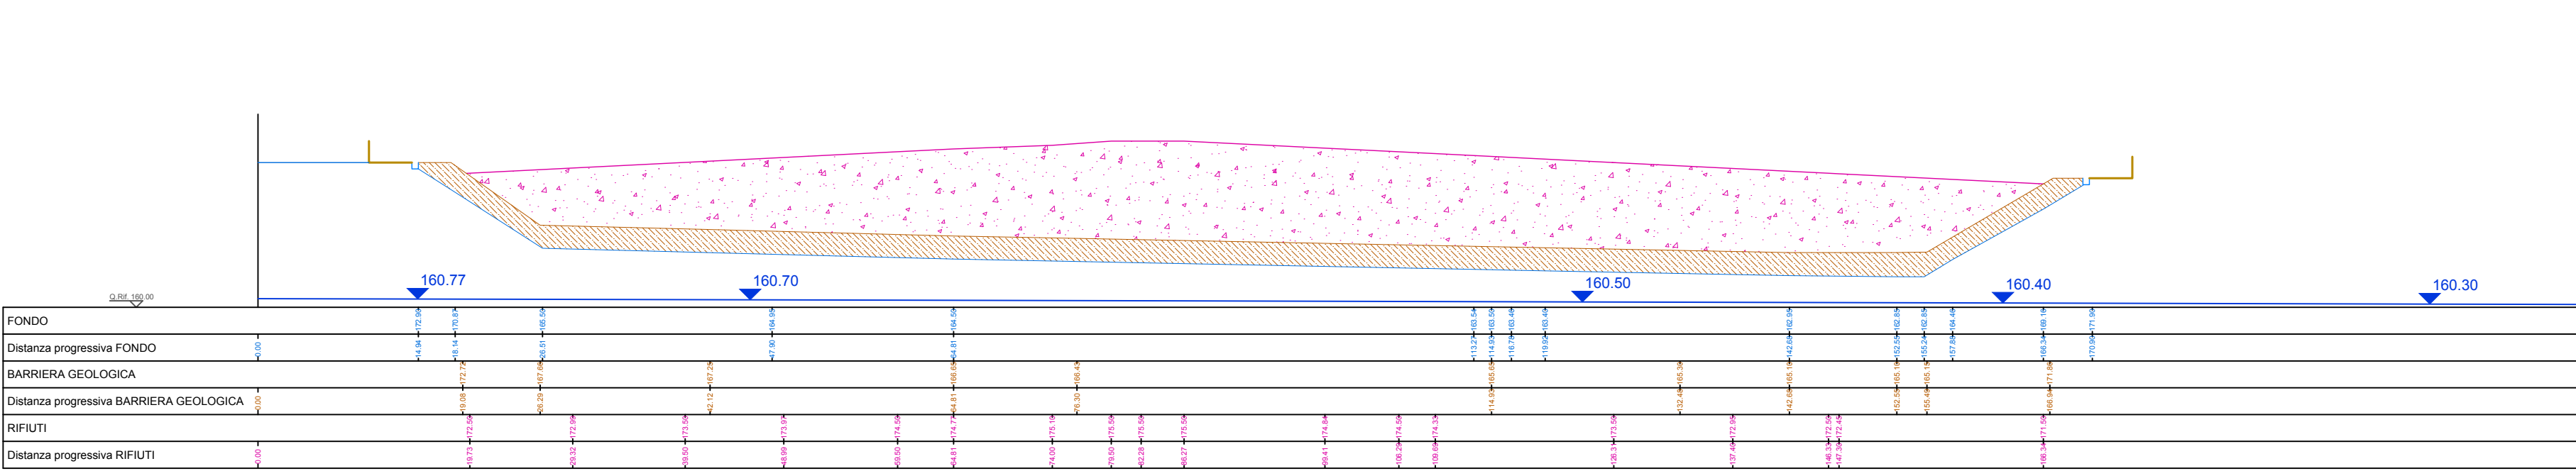


Sez. SOLTER_DISCARICA_003.diz
Copertura finale lotto 3

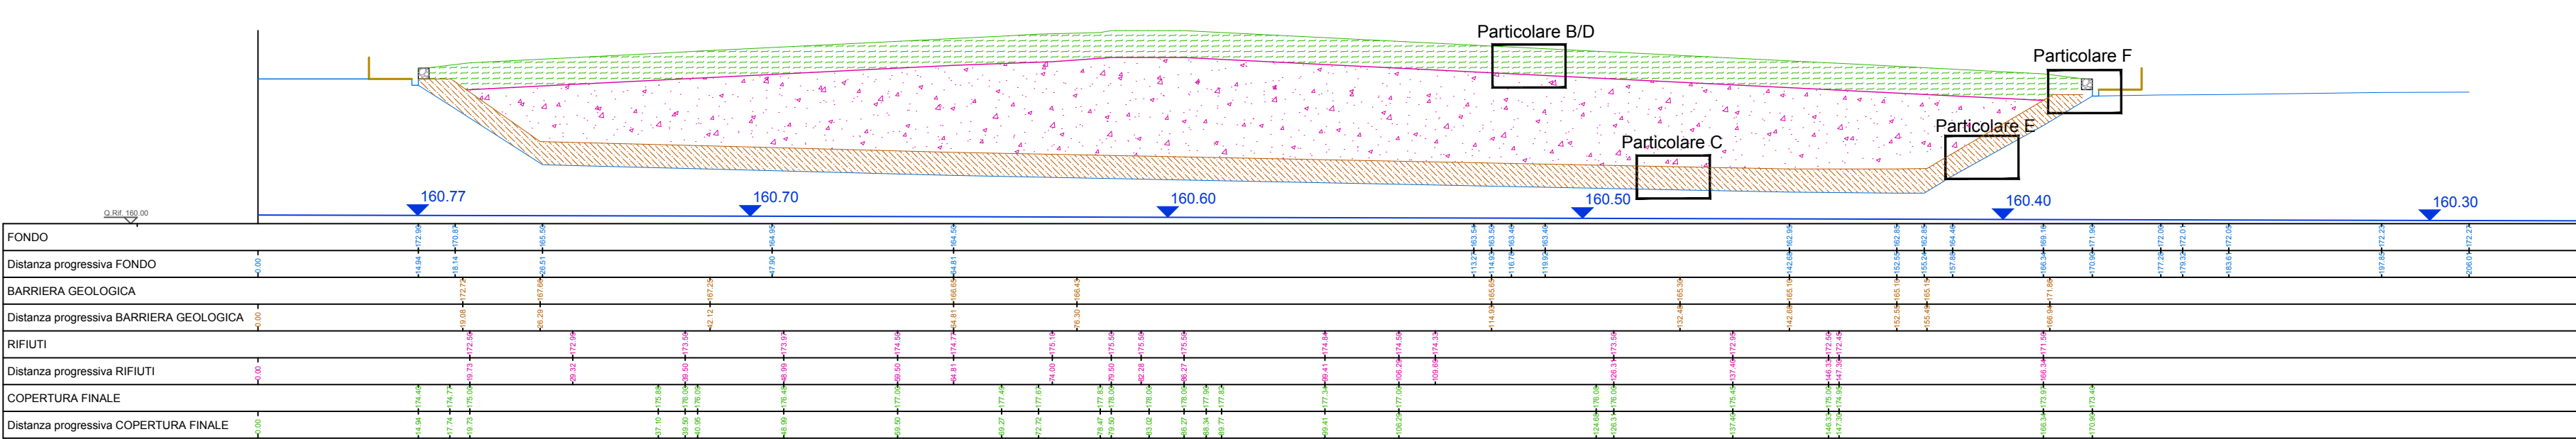


Particolare B

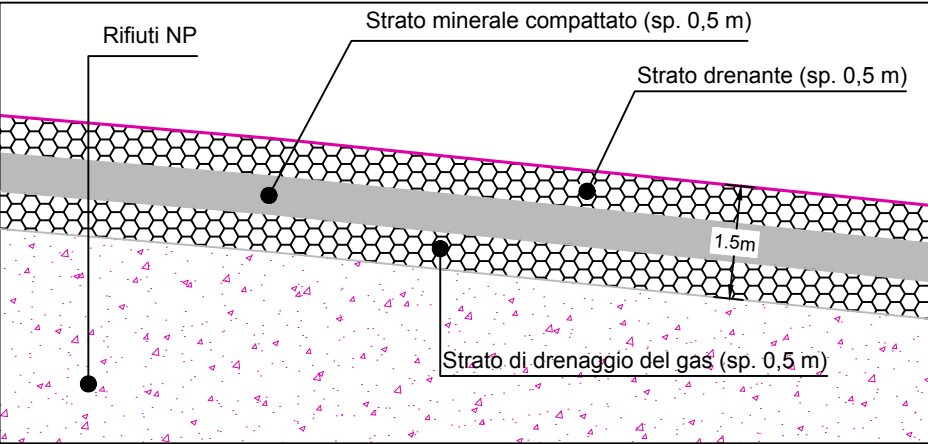


Particolare C

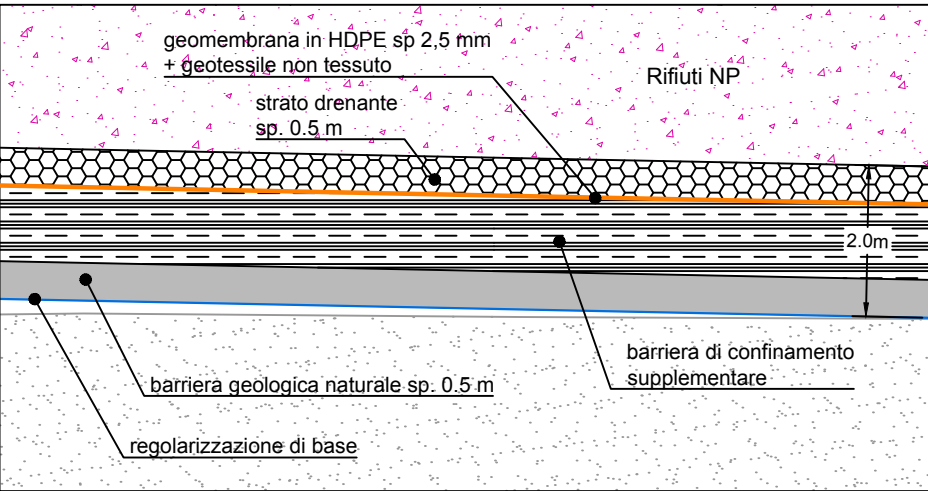


Particolare D

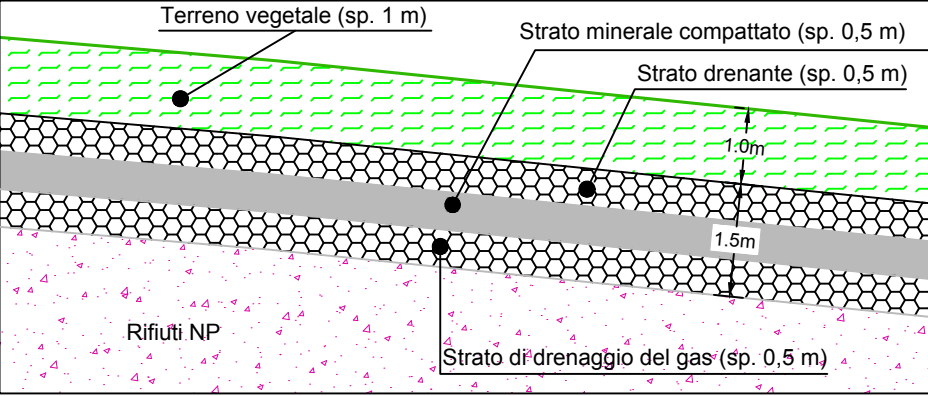

Particolare E

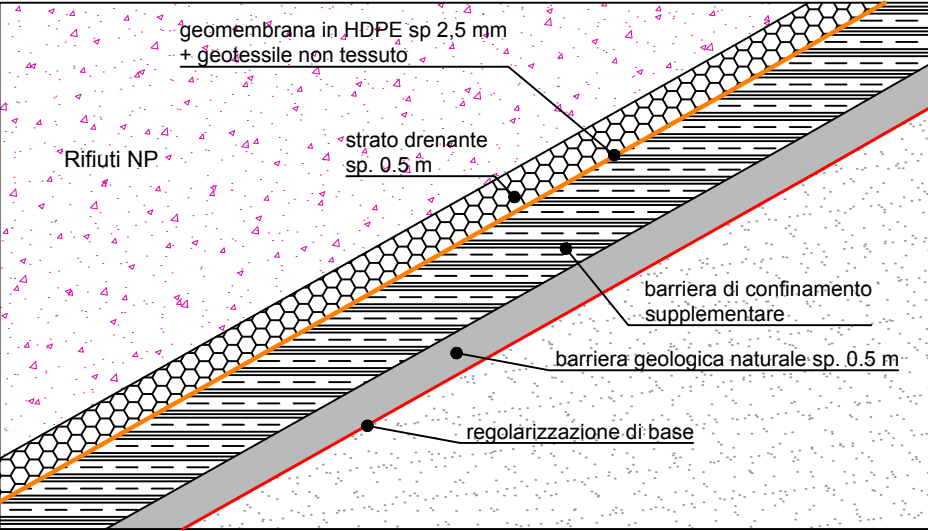

Particolare F

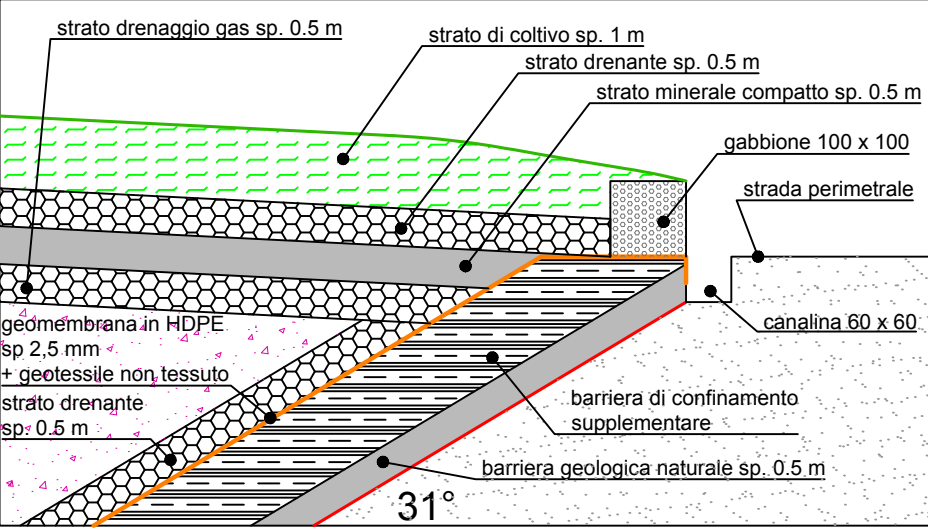

Solter srl
[Signature]

Committente:	Solter S.r.l. Via delle Cave snc - Busto Garolfo (MI)	Tav. n°:	12c
Progetto:	Recupero ambientale con riempimento tramite Rifiuti non pericolosi - area ubicata in comune di Busto Garolfo (MI)	Scala:	1:500 Scala particolari: 1:100
		Data:	06/2015
		Revisioni:	revisione 2 del 11/2016 revisione 3 del 04/2017 revisione 4 del 06/2017
Titolo:	Stato di progetto - Sezioni 03	Professionista:	<div><div>Sede legale: Via Roma, 75 20037 Paderno D.no (MI) Sede op: Via Delle Cave snc 20020 Busto Garolfo (MI) C.F. / P.I. : 06791910968 www.vibecosrl.it R.I. MI n. 06791910968 C.S. €11.000,00 I.V.</div></div> <div></div>